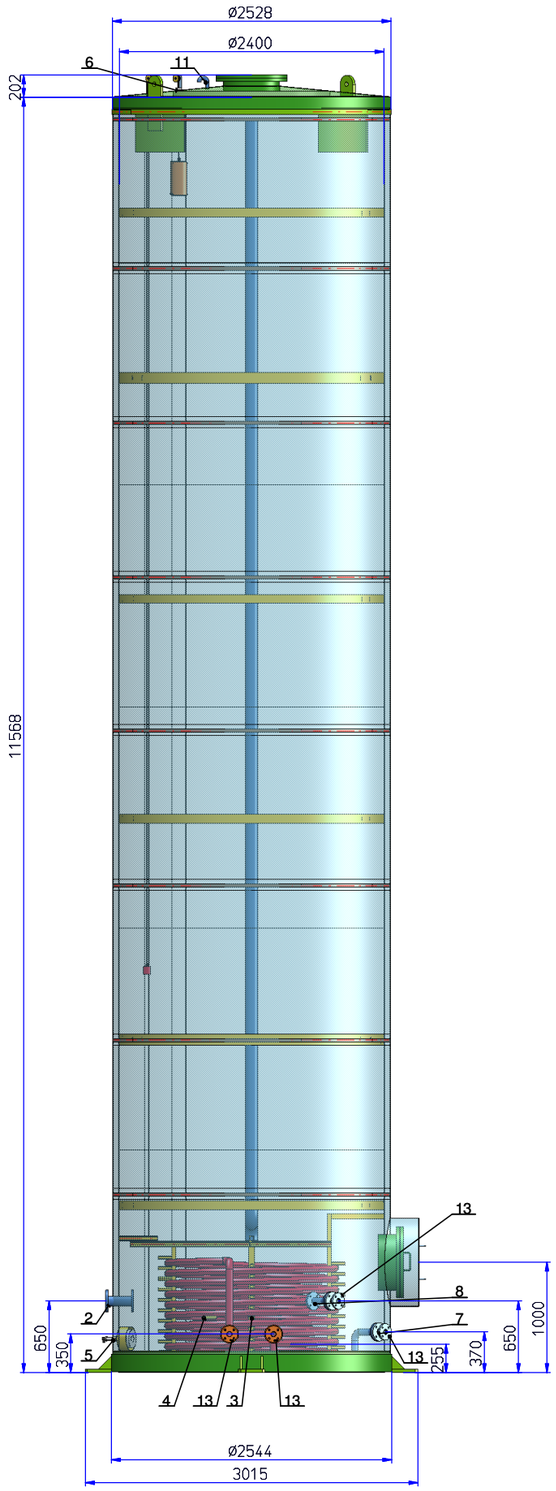

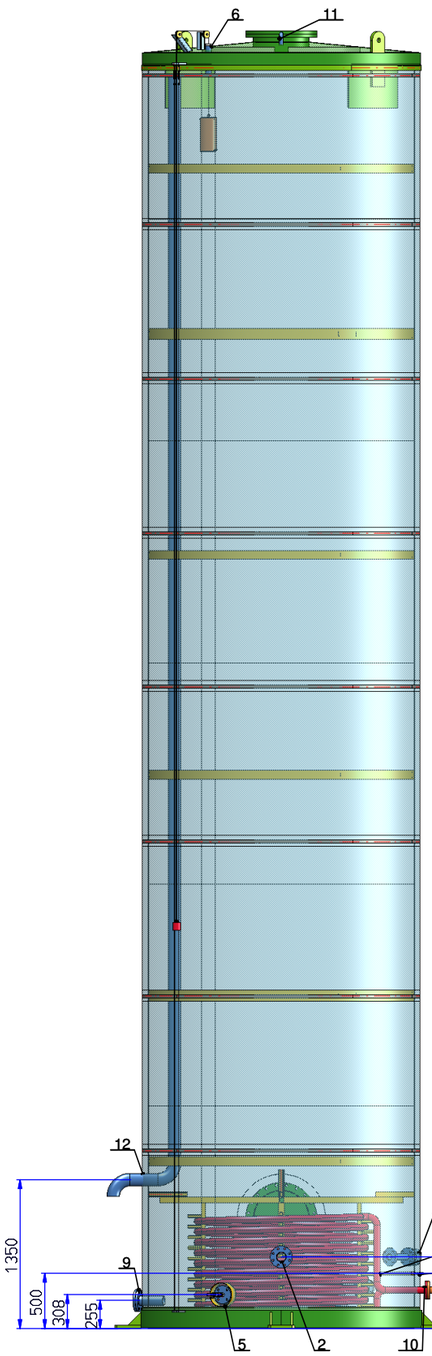

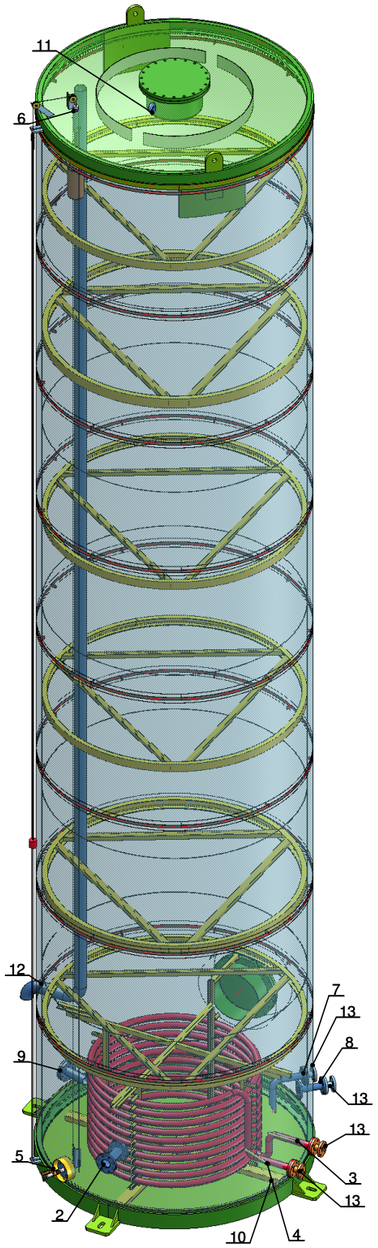

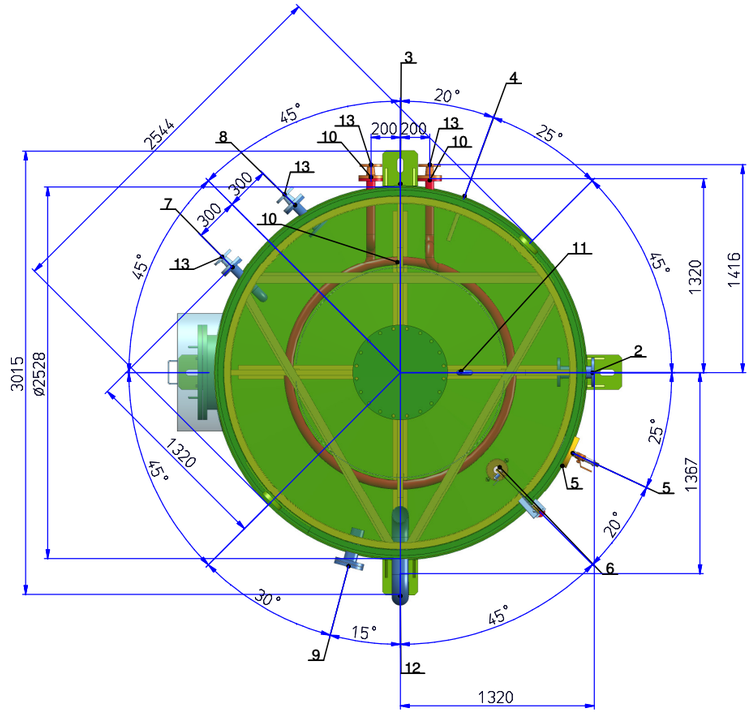

Pos.	definizione	Q.tà
13	RIDUZIONE DN40-DN50	4
12	TROPPO PIENO DN100	1
11	TUBO SFIATO TETTO	1
10	SERPENTINA	1
9	SCARICO DI FONDO DN80PN16	1
8	RITORNO DA IMPIANTO DN50	1
7	MANDATA A IMPIANTO DN50	1
6	LIVELLO VISIVO	1
5	LIVELLO ELETTRONICO DN50	1
4	GUAINA TERMOMETRO 1\2"	1
3	GUAINA SONDA 3\8"	1
2	CARICO DN80	1

DISEGNATO: D. Ferrari
Ufficio Tecnica

VISTO: F. Datti

DATA: 22/09/2022

SCALA: 1:15/20

N.°FABBRICA: 1687

ULTIMA MODIFICA: 05/10/2022

COMAP SRL
WWW.COMAPSRL.COM
Tel. +39(0)524/202255 Fax +39(0)524/202217
Via della Fonderia, 2 - Loc. Fornio
43036 Fidenza (PR)

GRUPPO: SERBATOIO STOCCAGGIO
E RISCALDAMENTO BTZ

N.°: 1

RIF. DIS. N°.

CLIENTE: GROSSETANA CONGL.

PARTICOLARE: SERBATOIO DI STOCCAGGIO
BTZ CAP.50M3 Ø2400

DIS. N.°: 130-2400-C50-50-203

Il presente disegno e' di proprietà della COMAP srl che si riserva i diritti sanciti dalla legge

22.11.2022