

REGIONE TOSCANA
PROVINCIA DI AREZZO
COMUNE DI SUBBIANO

COMMITTENTE SEM S.r.L. "Società" elettrica Maremmana"
Via Puglia n. 6 - 58010 Albinia (GR)
Nuovo impianto idroelettrico per la
produzione di energia elettrica ad acqua fluente

UBICAZIONE Loc. Subbiano
Comune di Subbiano, Arezzo

PROGETTISTA DEFINITIVO
e COORDINATORE:
ASPETTI AMBIENTALI,
IDRAULICI E IDROLOGICI:
ASPETTI ACUSTICI:
ASPETTI GEOLOGICI:
RILIEVO:
ASPETTI STRUTTURALI:
ASPETTI AGROFORESTALLI:
ASPETTI HABITAT:
DISEGNI E RENDERING:

Inq. Furio Cinotti
Via Borgo Frodolo, 118R - 51029 - Montecatini (PT)
Inq. Elisa Fabbri
Inq. Elena Ducci
Gedoo M. Chiara Piccardi
Geom. Massimiliano Signorini
Dr. Inq. Marco Cinotti
Dott.ssa Caterina Morosi
Dott. Gianni Della Rocca
Allegra Ballati

PROGETTISTA ESECUTIVO
e DIRETTORE LAVORI:
Inq. Piero Ulivieri
F.raz. G.rossa 27, 56024 Ponte a Egle (PI)

PROGETTO AUTORIZZATO con D.D. n.91/ AD del 16.06.2014


3 PLANIMETRIA DI DETTAGLIO E PROSPETTO
STATO DI PROGETTO

Data: LUGLIO 2016 Rev.: APRILE 2017 - Rev.: MAGGIO 2023 Scala: 1:200

Progettista esecutivo
e Direttore dei Lavori
Ing. PIERO ULIVIERI
ORDINE INGEGNERI della Toscana e Pisa
N° 973 Sezione A
INGEGNERE CIVILE E AMBIENTALE

Committente
SEM s.r.l.
Società Elettrica Maremmana s.r.l.
Via Puglia, 6 - Fr.az. Albinia
58010 ORBETTELLO (GR)
RIVA e C.F. 01117540532

PLANIMETRIA GENERALE Scala 1:200

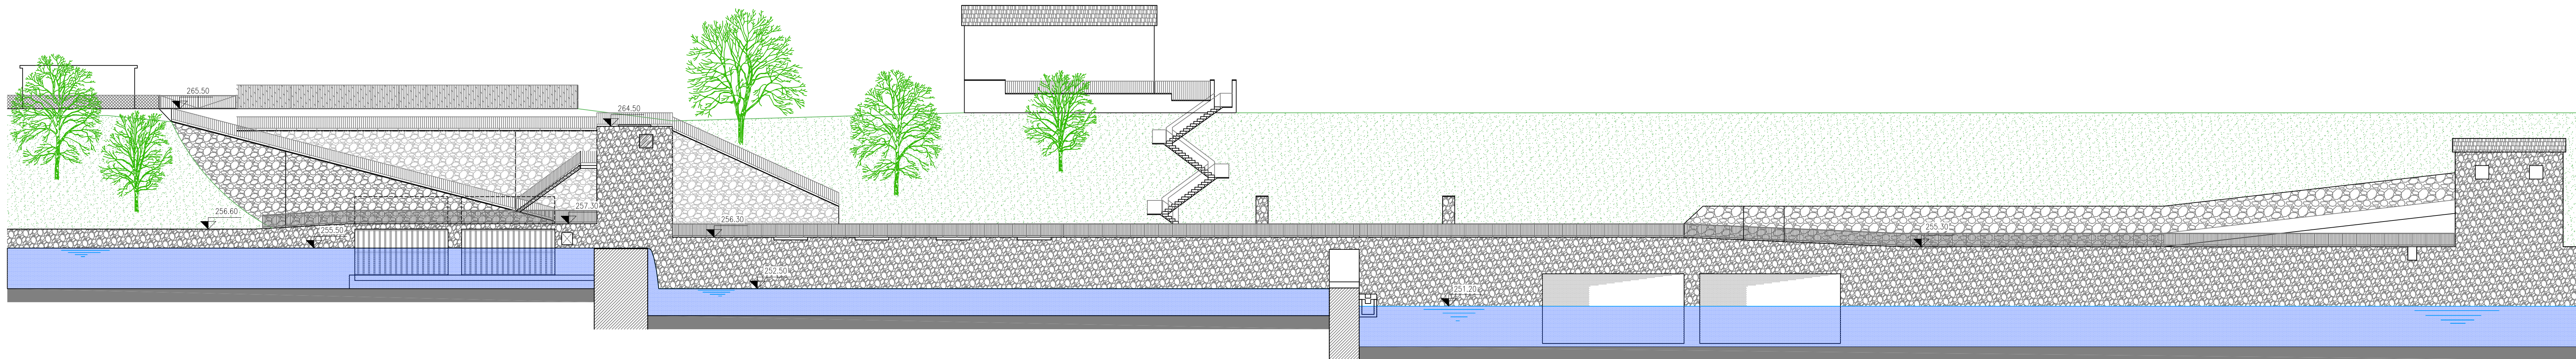

VISTA DA FIUME ARNO