

REGIONE TOSCANA
PROVINCIA DI AREZZO
COMUNE DI SUBBIANO

COMMITTENTE SEM S.r.L. "Società" elettrica Maremmana"
Via Puglia n. 6 - 58010 Albina (GR)
Nuovo impianto idroelettrico per la
produzione di energia elettrica ad acqua fluente

UBICAZIONE Loc. Subbiano
Comune di Subbiano, Arezzo

PROGETTISTA DEFINITIVO
e COORDINATORE:
ASPEITI AMBIENTALI,
IDRAULICI E IDROLOGICI:
ASPEITI ACUSTICI :
ASPEITI GEOLOGICI:
RILIEVO:
ASPEITI STRUTTURALI:
ASPEITI AGROFORESTALLI:
ASPEITI HABITAT:
DISEGNI E RENDERING:

Inq. Furio Cinotti
Via Borgo Frodolo, 118R - 51029 - Montecatini (PT)
Inq. Elisa Fabbri
Inq. Elena Ducci
Geologo M. Chiara Piccardi
Geom. Massimiliano Signorini
Dr. Inq. Marco Cinotti
Dott.ssa Caterina Morosi
Dott. Gianni Della Rocca
Allegra Ballati

PROGETTISTA ESECUTIVO
e DIRETTORE LAVORI:

Inq. Piero Ulivieri
F.raz. G.rossa 27, 56024 Ponte a Egle (PI)

PROGETTO AUTORIZZATO con D.D. n.91/ AD del 16.06.2014

2 PLANIMETRIA DI DETTAGLIO E PROSPETTO
Stato autorizzato con D.D. 16428 del 13/ 11/ 2017


Data: LUGLIO 2016 Rev.: APRILE 2017 - Rev.: MAGGIO 2023 Scale: 1:200

Progettista esecutivo
e Direttore dei Lavori

Ing. PIERO ULIVIERI
ORDINE INGEGNERI della Provincia di Pisa
N° 973 Sezione A
INGEGNERIA CIVILE E AMBIENTALE

Committente
SEM s.r.l.
Società Elettrica Maremmana s.r.l.
Via Puglia, 6 - Fraz. Albina
58010 ORBETELLO (GR)
RIVA e C.F. 01117540532

PLANIMETRIA GENERALE

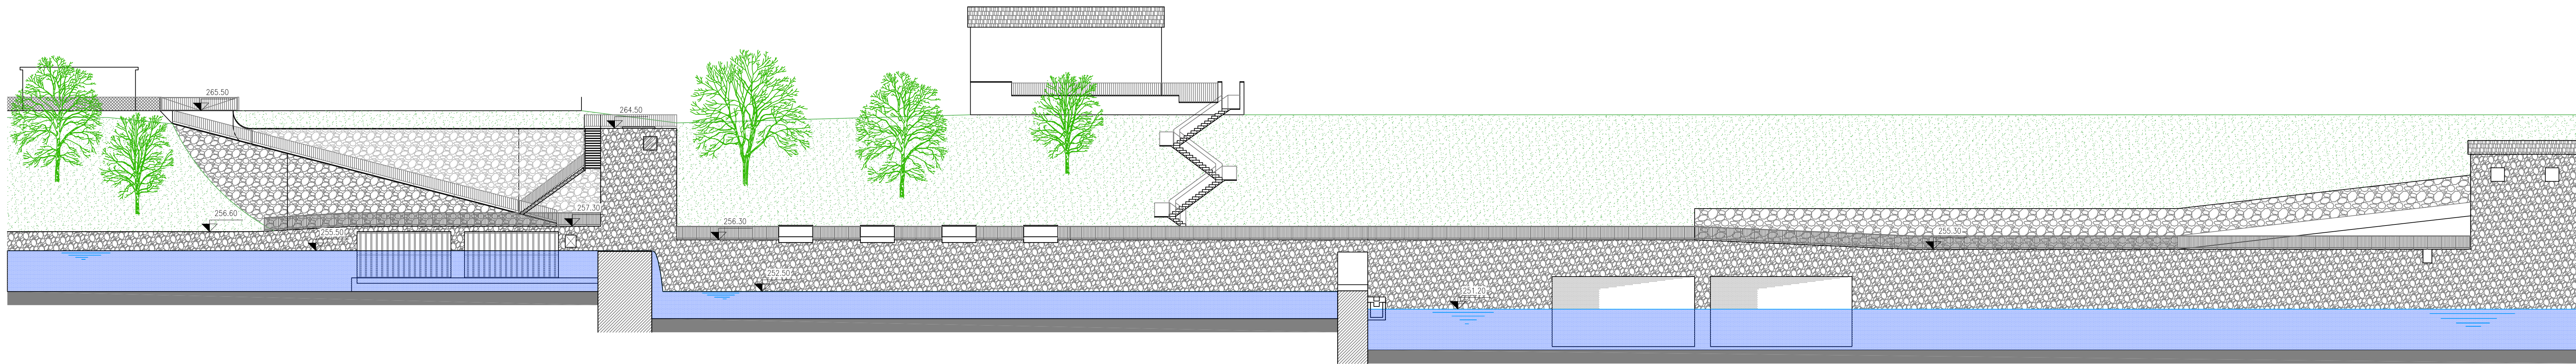

VISTA DA FIUME ARNO